


VYŠNÝ ŽIPOV

ÚZEMNÝ PLÁN OBCE - ZMENY A DOPLNKY č.1

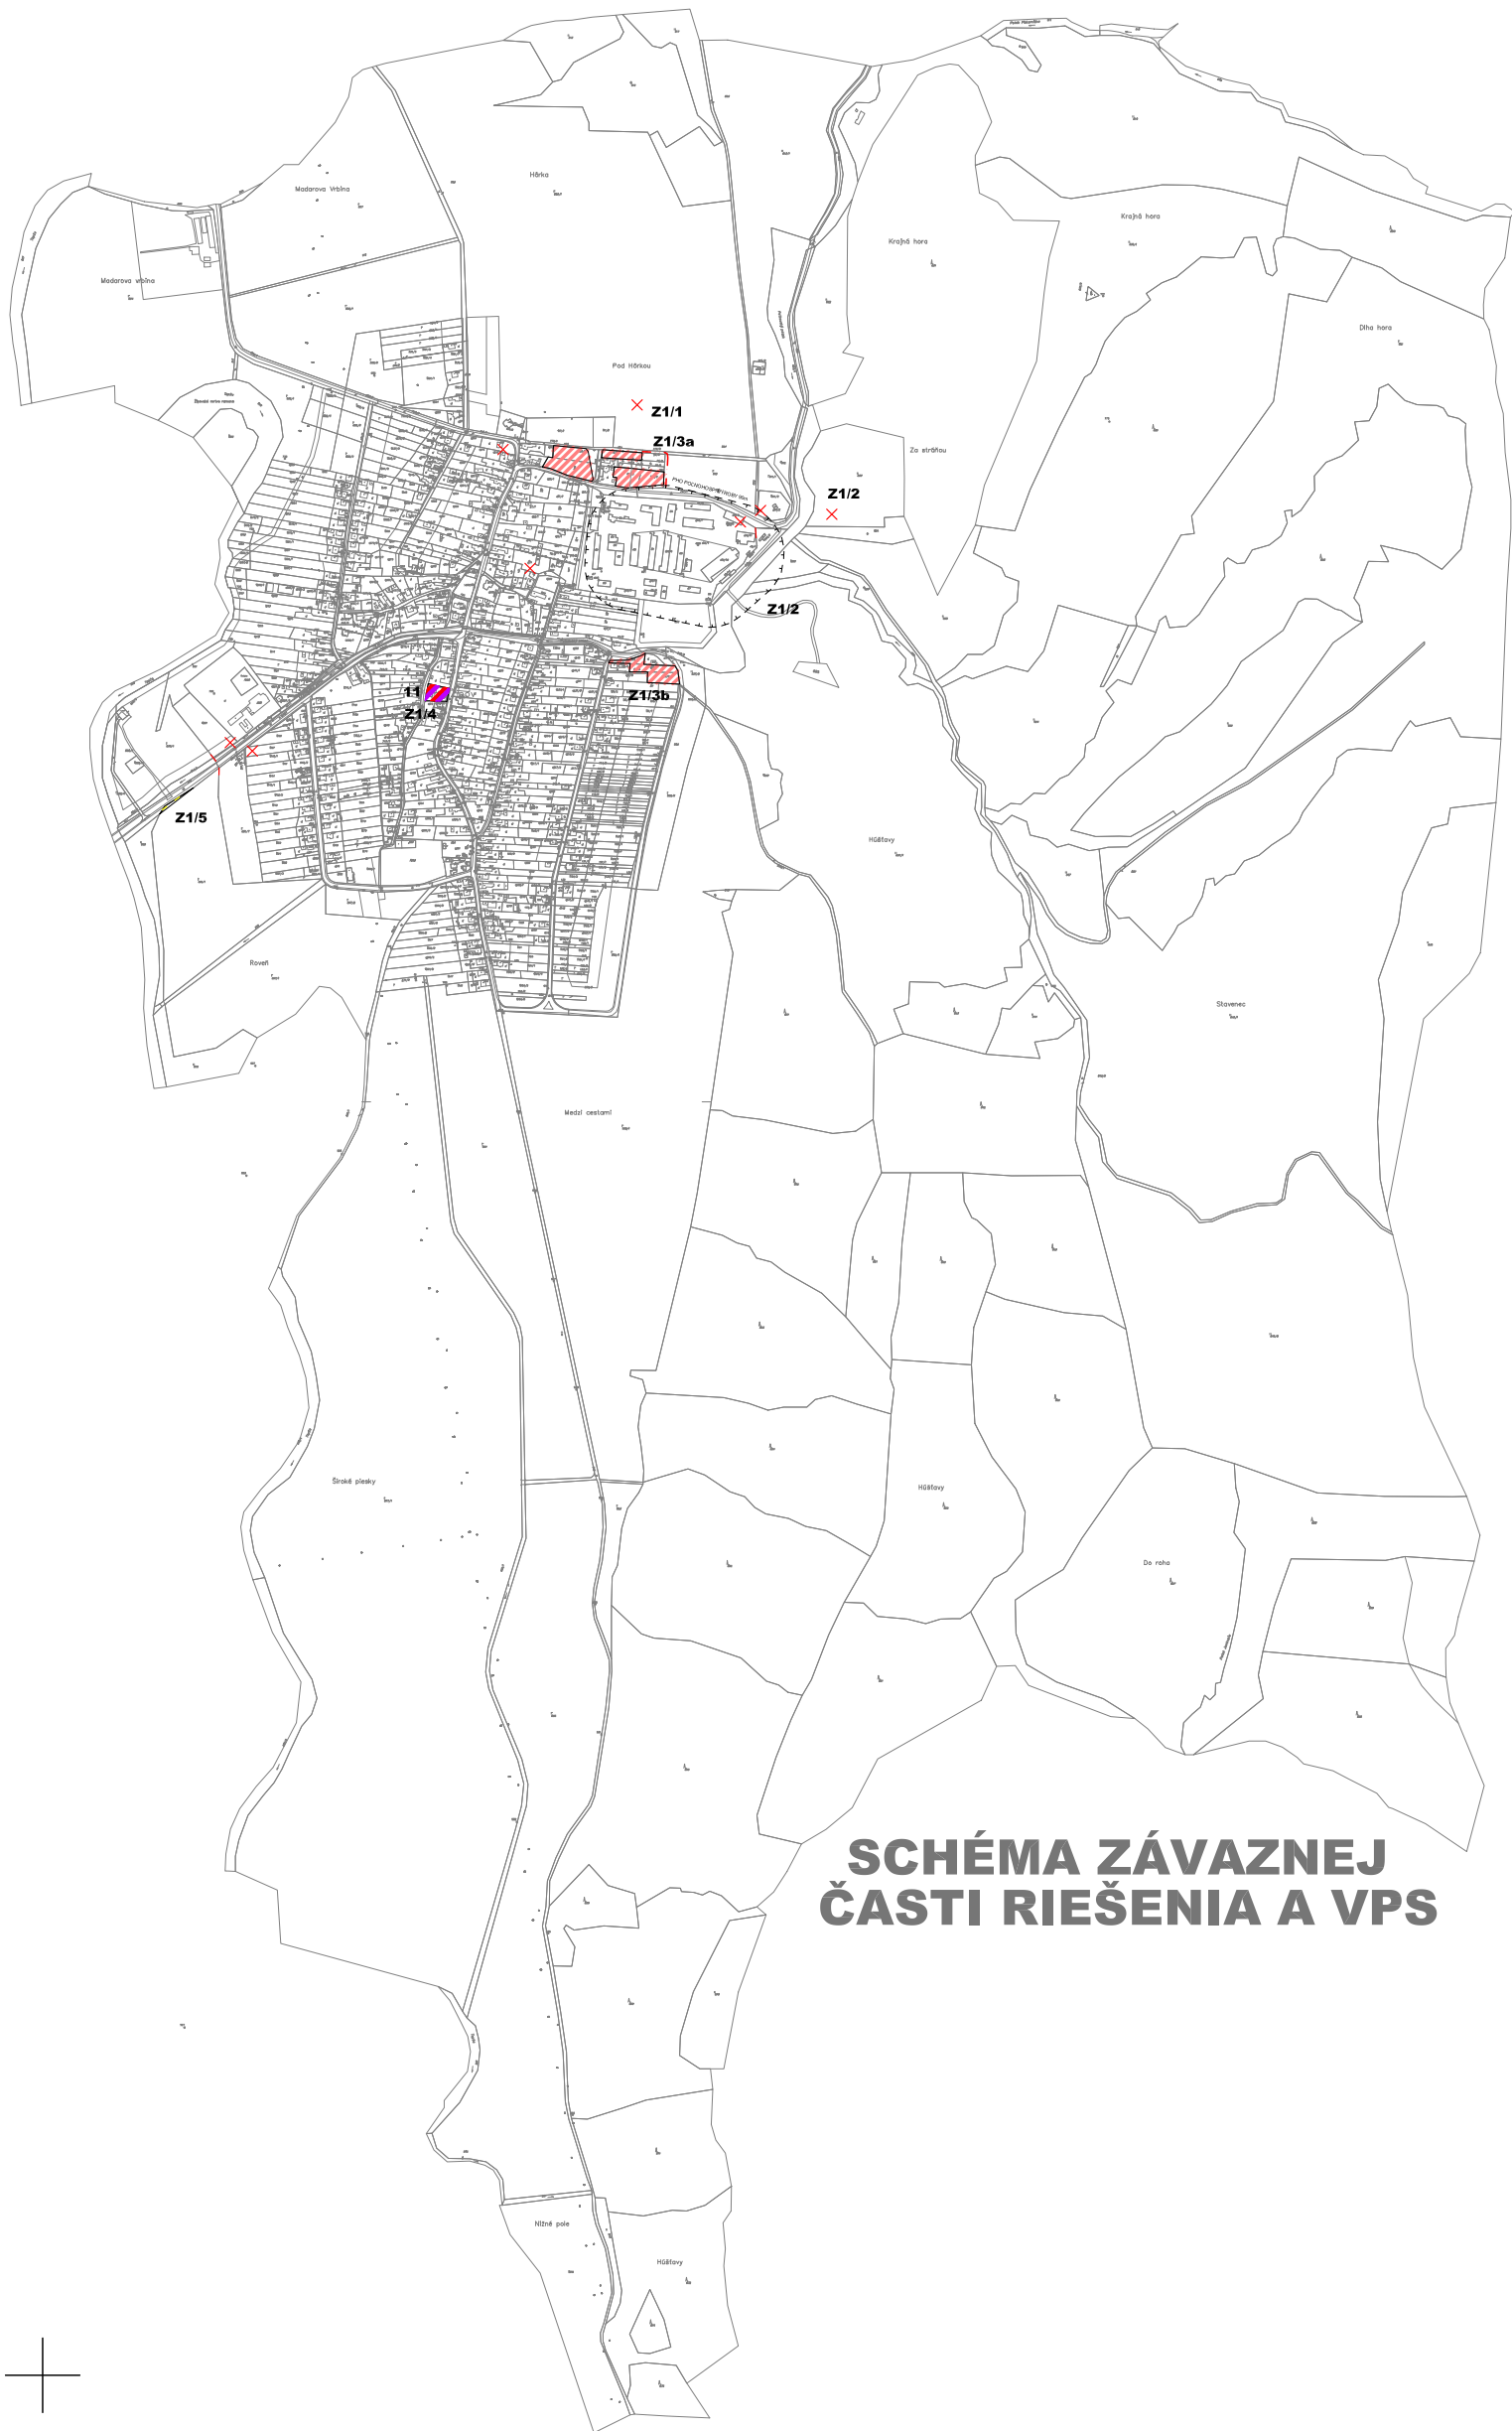

LEGENDA OBJEKTOV - ZMENA

11 POLYFUNKČNÝ OBJEKT COOP JEDNOTA BYTŮ

LEGENDA

STAV	NAVRH	VÝHEAD	
			HRANICA ZASTAVANÉHO ÚZEMIA OBCE K 1.1.1990
			ZRUŠENIE OCHRANNÝCH PÁSIEM VŠETKÝCH DRUHOV
			HRANICA OCHRANNÝCH PÁSIEM VŠETKÝCH DRUHOV
			PLOCHY RODINNÝCH DOMOV
			POLYFUNKČNÉ PLOCHY PRE POLYFUNKČNÉ BYTOVÉ DOMY (BYVANIE + OBČIANSKA VYBAVENOSŤ)
			PEŠIE PLOCHY A KOMUNIKÁCIE
			OZNAČENIE RIEŠENÝCH LOKALÍT NAVRHOVANÝCH ZAD č.1 UPN

VYŠNÝ ŽIPOV

ÚZEMNÝ PLÁN OBCE - ZMENY A DOPLNKY č.1

M 1:15000

Riešiteľ: Ing. arch. Jozef Los-Chovanec, Ing. arch. Jozef Bednár
október 2025

č.výkr.